

**Projekt**

z dnia 23 maja 2024 r.

Zatwierdzony przez .....

**UCHWAŁA NR .....  
RADY GMINY KŁODAWA**

z dnia ..... 2024 r.

**w sprawie zmiany uchwały Nr LVII/516/2023 Rady Gminy Kłodawa z dnia 20 grudnia 2023 r. w sprawie przystąpienia do opracowania zmiany miejscowego planu zagospodarowania przestrzennego gminy Kłodawa dla miejscowości Kłodawa w rejonie ulicy Tęczowej oraz ulicy Brzoskwiniowej, w zakresie odnoszącym się do działek o numerach ewidencyjnych: 786/1, 786/2, 786/3, 786/4, 786/5, 786/6.**

Na podstawie art. 18 ust. 2 pkt 5 ustawy z dnia 8 marca 1990 r. o samorządzie gminnym (t.j. Dz. U. z 2024r. poz. 609 z późn. zm.) oraz art. 14 ustawy z dnia 27 marca 2003r. o planowaniu i zagospodarowaniu przestrzennym (t.j. Dz. U. z 2023r. poz. 977 z późn. zm.) uchwala się co następuje:

§ 1. Zmienia się granice obszaru objętego planem zgodnie z załącznikiem graficznym nr 1 do uchwały Nr LVII/516/2023 Rady Gminy Kłodawa z dnia 20 grudnia 2023 r. w sprawie przystąpienia do opracowania zmiany miejscowego planu zagospodarowania przestrzennego gminy Kłodawa dla miejscowości Kłodawa w rejonie ulicy Tęczowej oraz ulicy Brzoskwiniowej, w zakresie odnoszącym się do działek o numerach ewidencyjnych: 786/1, 786/2, 786/3, 786/4, 786/5, 786/6.

§ 2. Granice obszaru miejscowego planu zagospodarowania przestrzennego wyznaczono na załączniku graficznym do niniejszej uchwały.

§ 3. Wykonanie niniejszej uchwały powierza się Wójtowi Gminy Kłodawa.

§ 4. Uchwała wchodzi w życie z dniem podjęcia.

Przewodniczący  
Rady Gminy Kłodawa

Gerard Bieryło

Kierownik Referatu  
Planowania Przestrzennego,  
Inwestycji i Gospodarki Gruntami

Grzegorz Zapytowski


z up. Wójta

Karolina Niciejewska  
Sekretarz Gminy

## **Uzasadnienie**

W dniu 20 grudnia 2023 r. Rada Gminy Kłodawa podjęła uchwałę Nr LVII/516/2023 w sprawie przystąpienia do opracowania zmiany miejscowego planu zagospodarowania przestrzennego gminy Kłodawa dla miejscowości Kłodawa w rejonie ulicy Tęczowej oraz ulicy Brzoskwiniowej, w zakresie odnoszącym się do działek o numerach ewidencyjnych: 786/1, 786/2, 786/3, 786/4, 786/5, 786/6. W związku z pierwotnym ujęciem w obszarze opracowania terenu stacji transformatorowej (działka nr 787 obręb Kłodawa), postanowiono wyłączyć ww. teren z obszaru opracowania zmiany planu miejscowego. Dla tej działki nie planuje się bowiem zmiany przeznaczenia, zatem uwzględnienie jej w przedmiotowej zmianie planu zostało uznane za bezcelowe.

Wobec powyższego podjęcie uchwały uznaje się za w pełni uzasadnione.

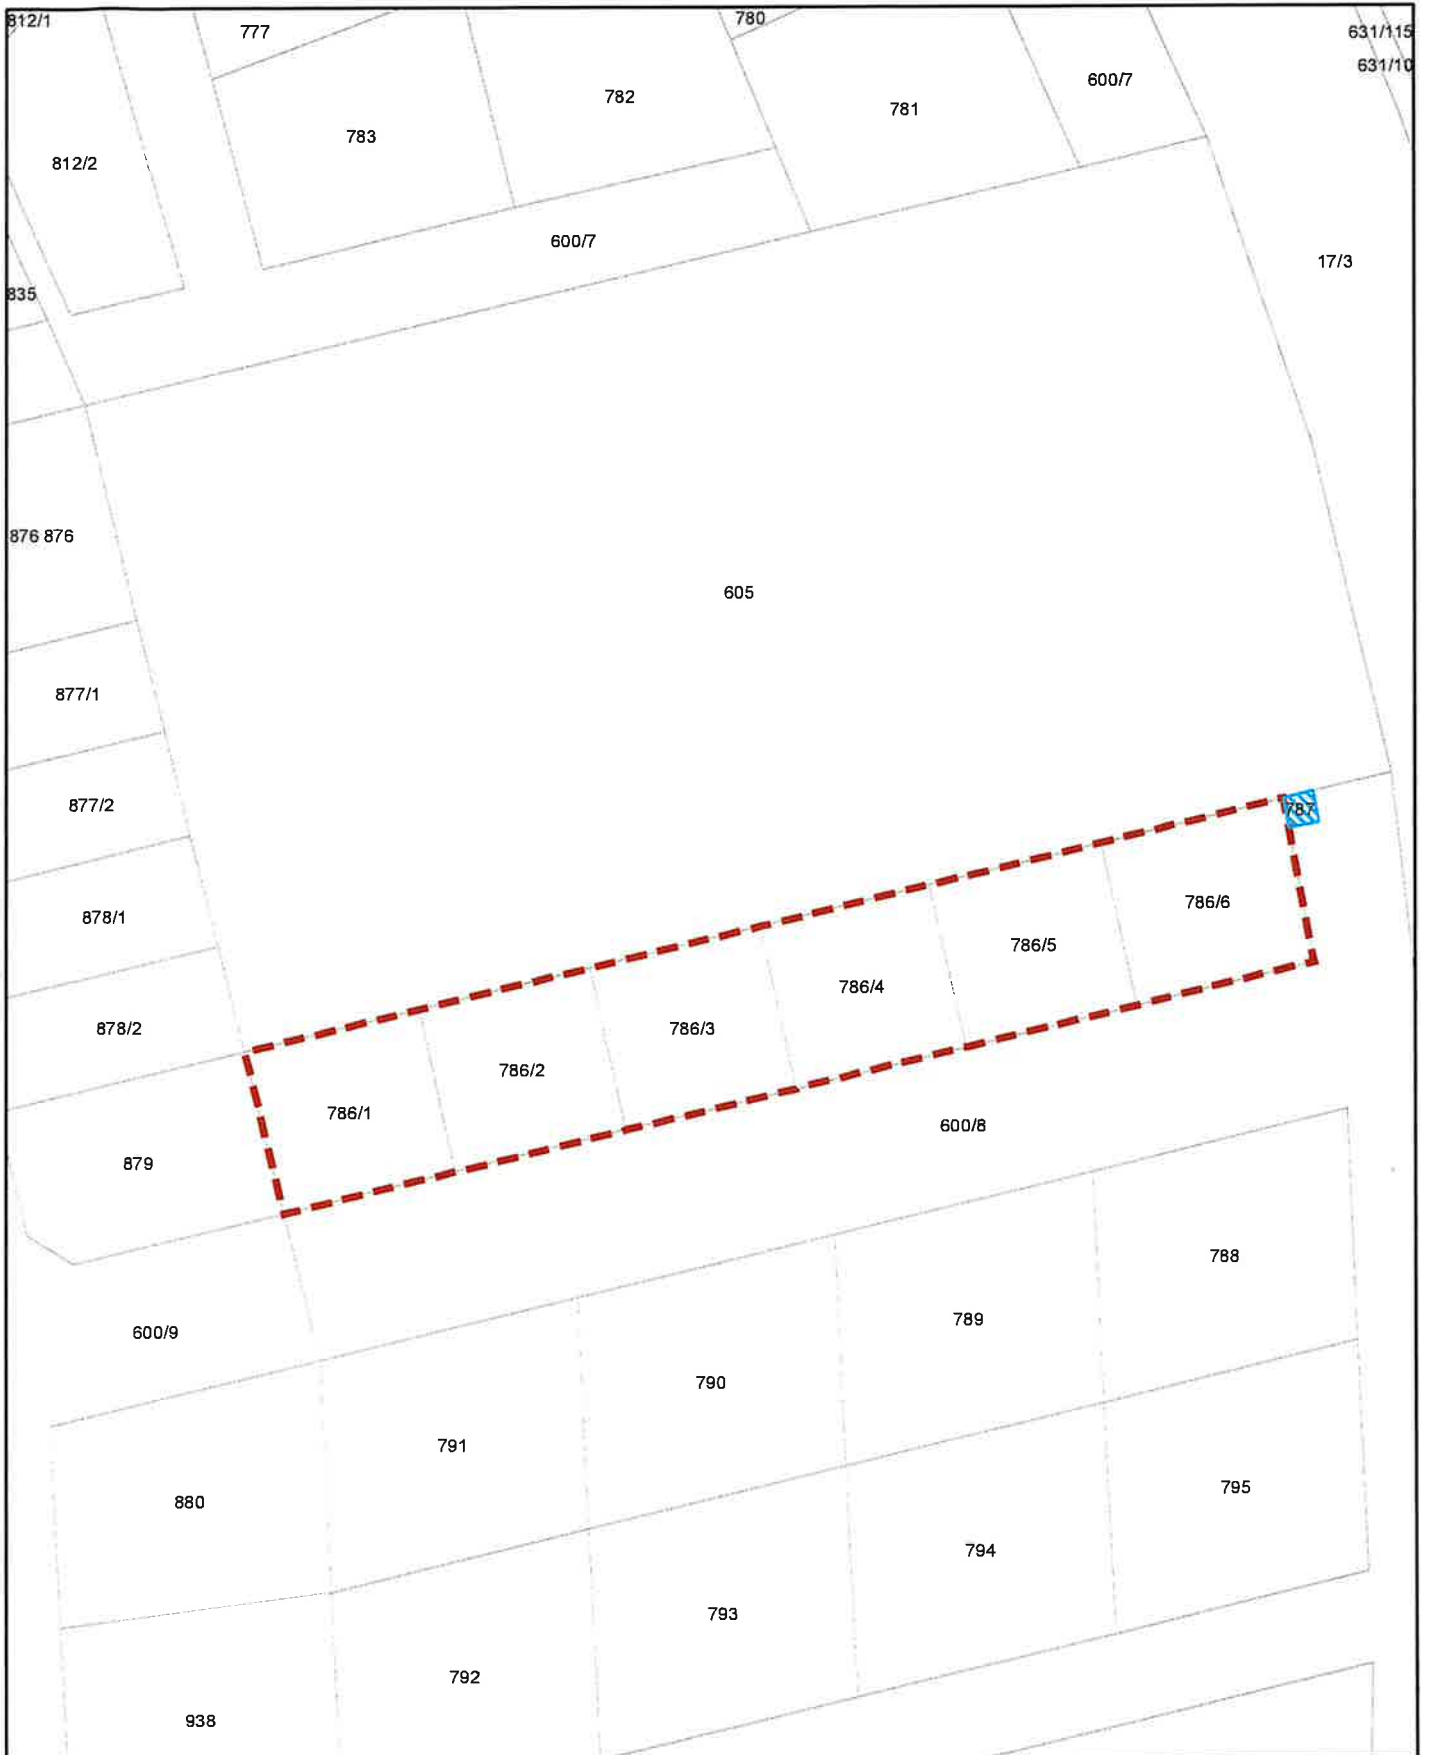


## LEGENDA



granica obszaru objętego zmianą planu



granica obszaru wyłączonego z opracowania zmiany planu

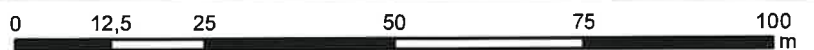

SKALA 1 : 1000

